


www.architettofacile.com


committente:		oggetto:	
		esecutivo rivestimento e impianti bagno 1°	
data:		PIANTA	
foglio/scala:		foglio 1 di 4	
A4 / 1:20			

A

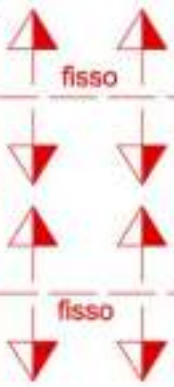

soffione doccia
vedere schiada
GESSI art. 32883

comandi doccia
vedere schiada
GESSI art. 35005

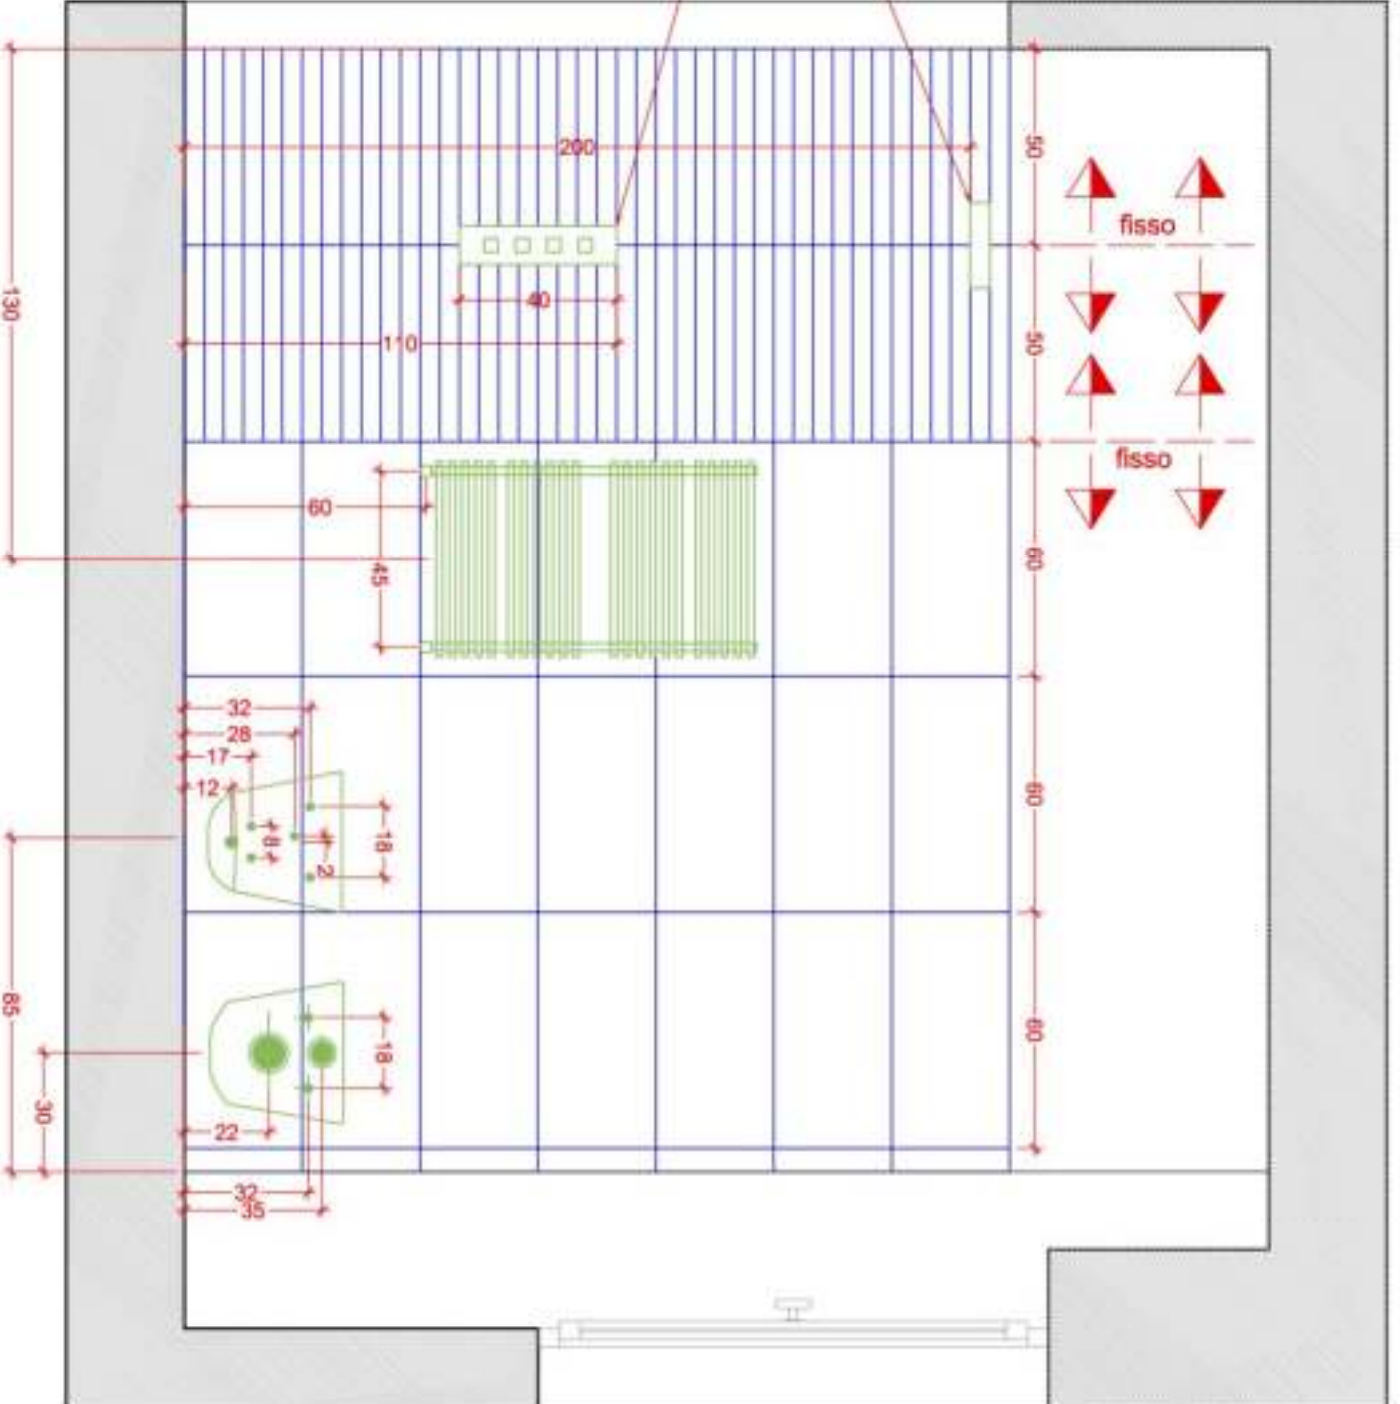

www.architettofacile.com

committente:

oggetto:

esecutivo rivestimento

e impianti bagno

PROSPETTO -A-


foglio 2 di 4

data:

foglio/scala:

A4 / 1:20

B

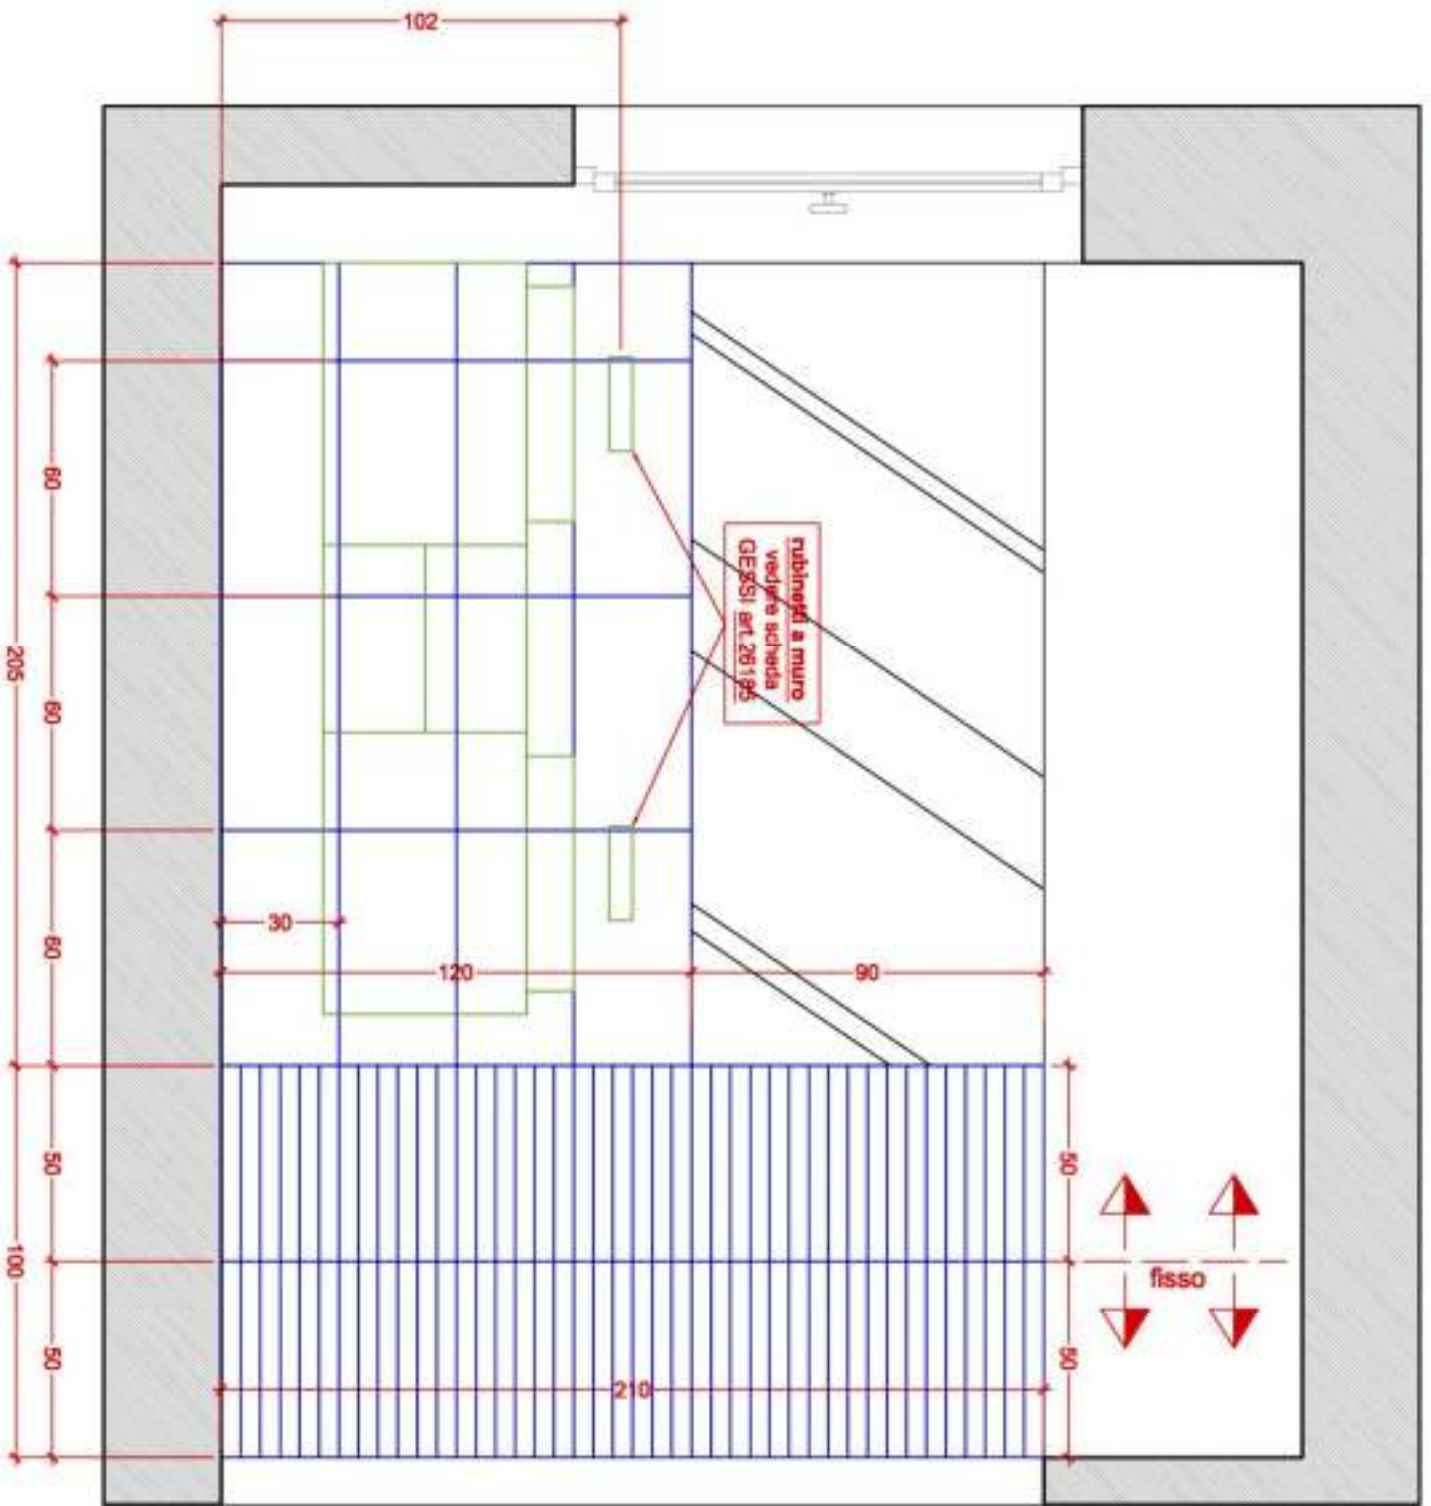

AF
ARCHITETTO FACILE

www.architettofaccile.com

commitente:

oggetto:

data:

formato:

A4 / 1:20

esecutivo rivestimento
e impianti bagno
PROSPETTO -B-
foglio 3 di 4