

www.architettofacile.com

committente:

oggetto:

esecutivo rivestimento
e impianti bagno 2°


data:

foglio/scala:

PIANTA
foglio 1 di 5

A4 / 1:20

A

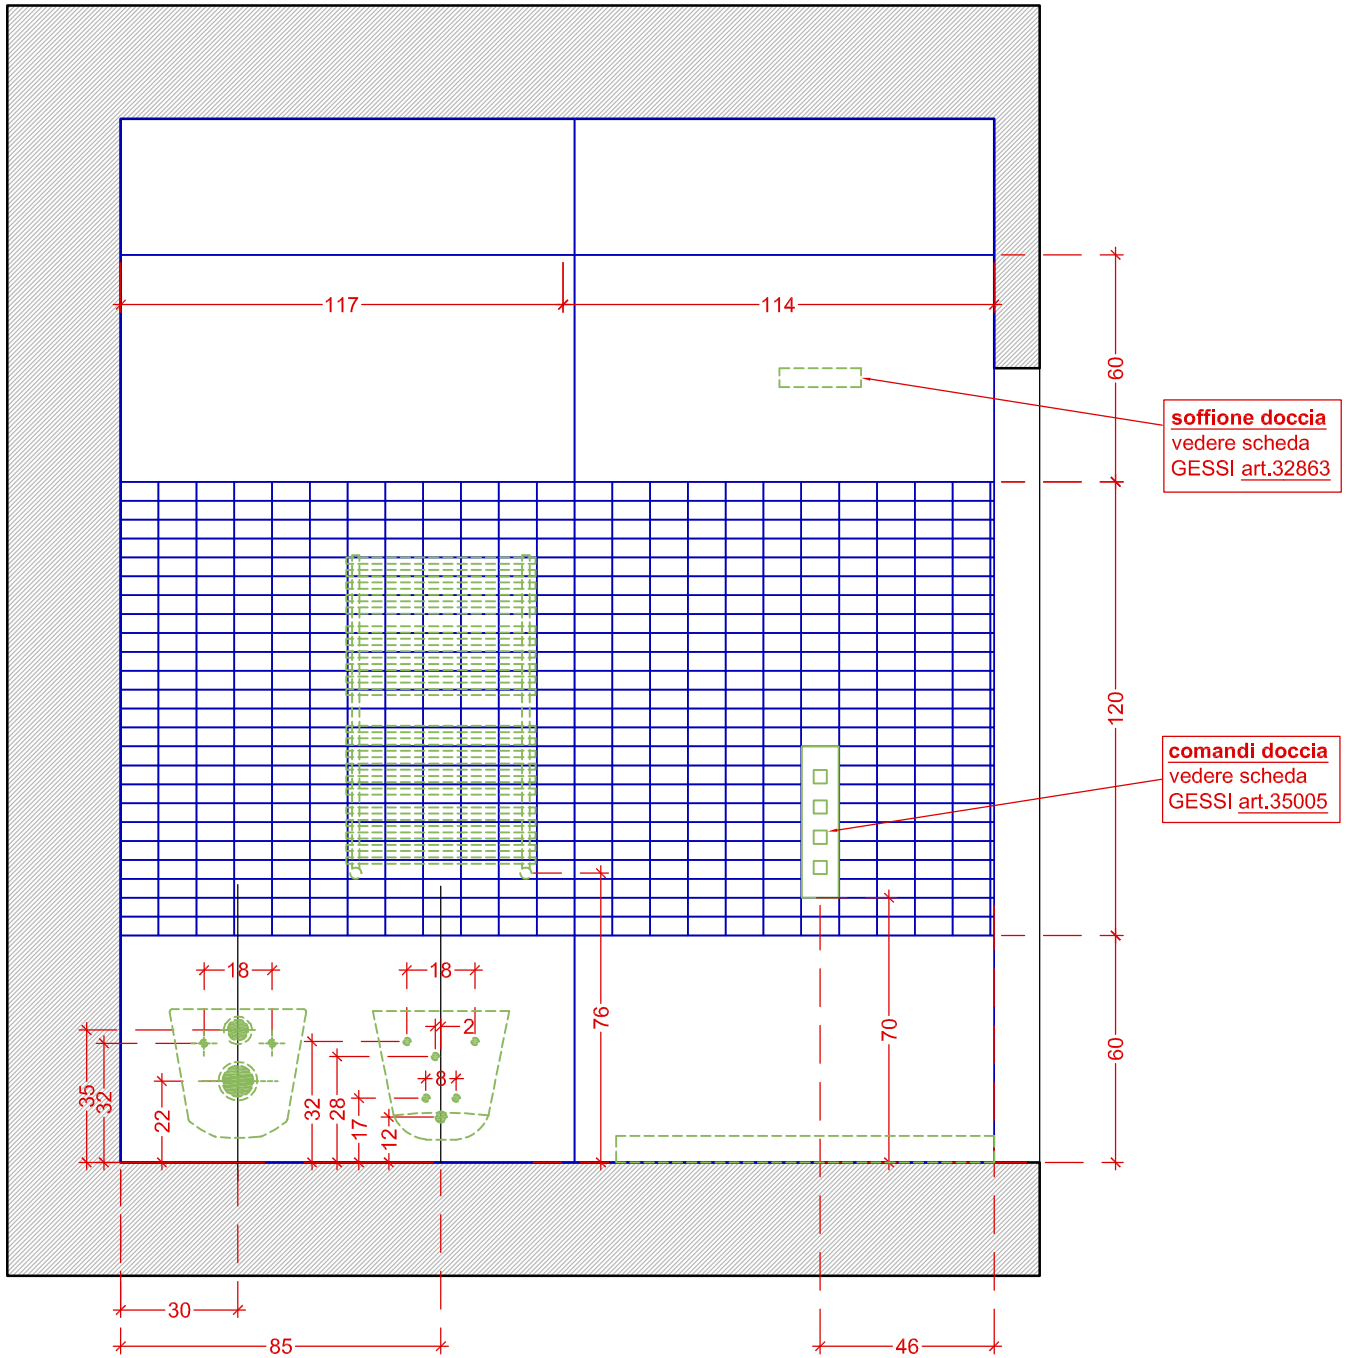

www.architettofacile.com

committente:


oggetto:

data:

foglio/scala:

A4 / 1:20

esecutivo rivestimento
e impianti bagno 2°
PROSPETTO -A-
foglio 2 di 5

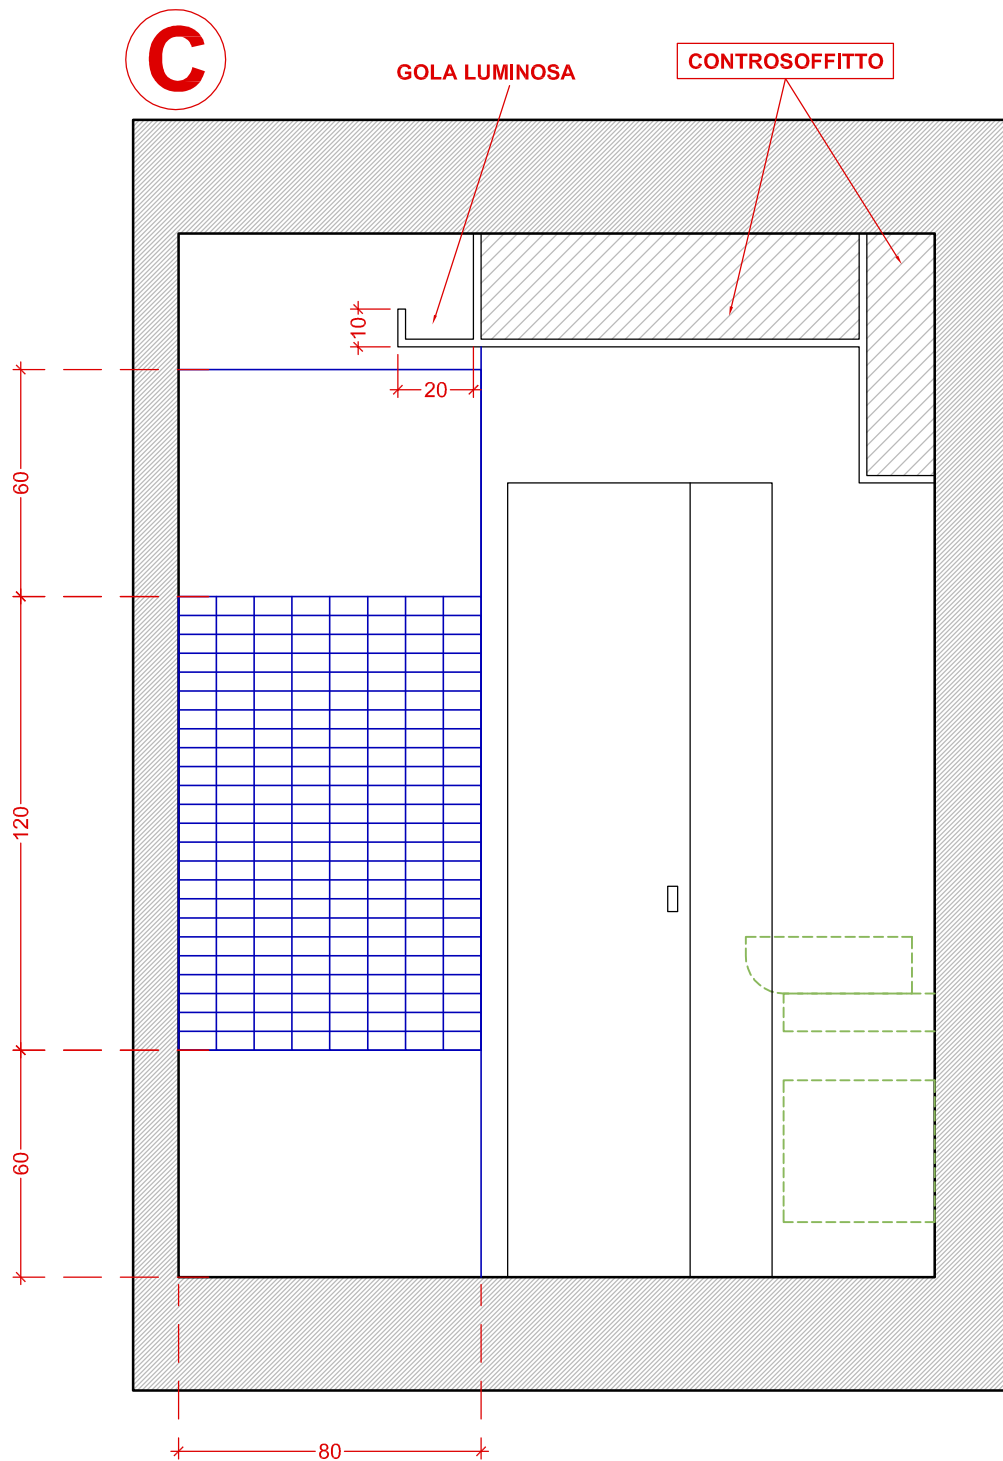

www.architettofacile.com

committente:


oggetto:

data:

foglio/scala:

A4 / 1:20

esecutivo rivestimento
e impianti bagno 2°
PROSPETTO -C-
foglio 4 di 5

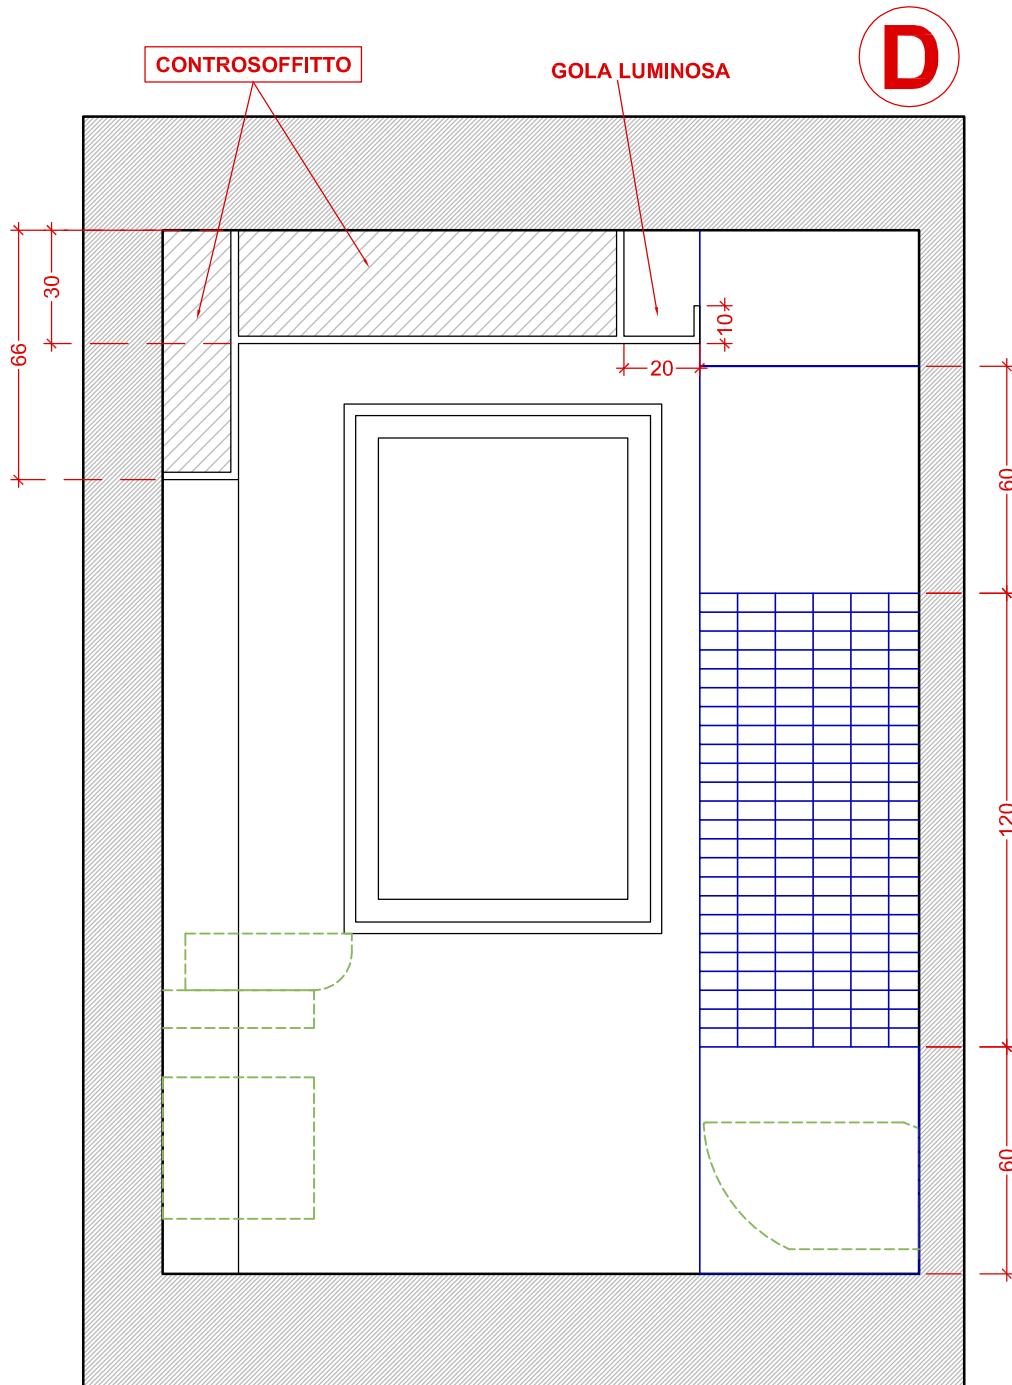

www.architettofacile.com

committente:

oggetto:

data:

foglio/scala:

A4 / 1:20

esecutivo rivestimento
e impianti bagno 2°
PROSPETTO -D-
foglio 5 di 5