


ATTENZIONE:

- Le misure riportate nel disegno si intendono ad intonaco finito e vanno rispettate **al centimetro**
- Per i muri di nuova costruzione usare blocchi **"SIPOREX"**, spessore 80 mm (ove possibile)
- Porre particolare attenzione per il montaggio dei controtelai INVISIBILE: consultare attentamente i disegni esecutivi e le schede di montaggio fornite dalla DL
- Per gli esecutivi di posa dei rivestimenti e pavimenti consultare i disegni esecutivi dei bagni
- Gli esecutivi per bagni, cucina e lavanderia contengono precisamente le indicazioni per gli attacchi idrici

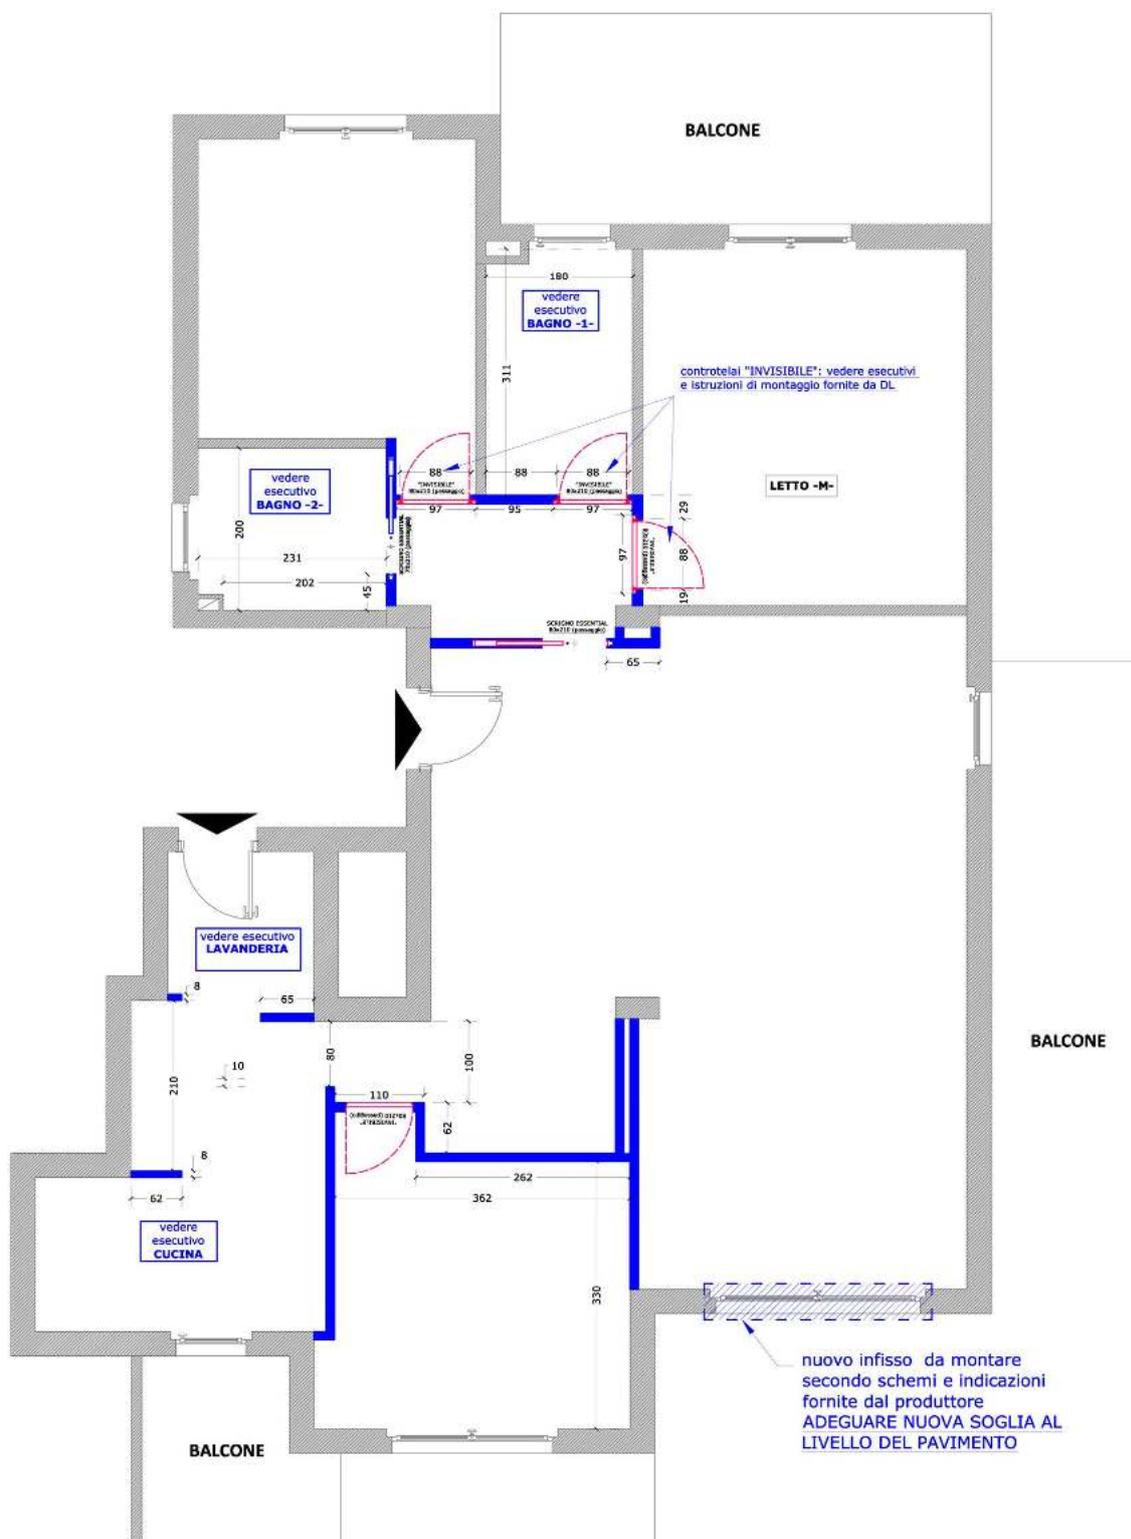

www.architettofatile.com

committente:	oggetto:
	esecutivo pianta NUOVE OPERE MURARIE
data:	foglio/scala:
	A2 / 1:50

nuove opere murarie
controtelai da installare




ATTENZIONE:

- A. Predisporre alimentazione motore per tapparelle. Al momento sono solo motorizzate le tapparelle blindate soggiorno.
- B. predisporre aerazione forzata nel vano lavanderia con aspiratore comandato da interruttore
- C. distribuire alimentazione per gli split in ragione della potenza dell'impianto.
- D. l'impianto elettrico va verificato e confrontato con la configurazione dell'impianto idrico.
- E. la ripartizione di alcune delle utenze elettriche sui due quadri elettrici è indicativa e va comunque sottoposta alla perizia dell'installatore elettrico.
- F. eventuali variazioni o integrazioni potranno essere concordate in opera con la DL e con i committenti

LEGENDA IMPIANTO ELETTRICO			
	Interruttore unipolare		attacco elettrico per SPLIT
	Interruttore bipolare		luce d'emergenza
	deviatore		Gas rivelatore di gas
	Pulsante per comando relè		centralina allarme
	presa bipasso 10*16 A		plug allarme
	presa bipasso commerciale 10*16 A		TV plug
	presa di sicurezza P30 10*16 A		telefono
	presa uni2x10/16A+T, protetta con int. m.l. 16A-N		quadro elettrico generale
	presa telefonica		
	presa internet		
	punto luce soffitto		Met150cm da terra (base metalina)
	p. luce parete (applique)		Met150cm da terra (base metalina)





LINEA QUADRO 1
LINEA QUADRO 2

LINEA PRESE 16A
LINEA LUCE/PRESE 10A
LINEA UTENZE CUCINA
LINEA SPLIT
eventuali o richieste:

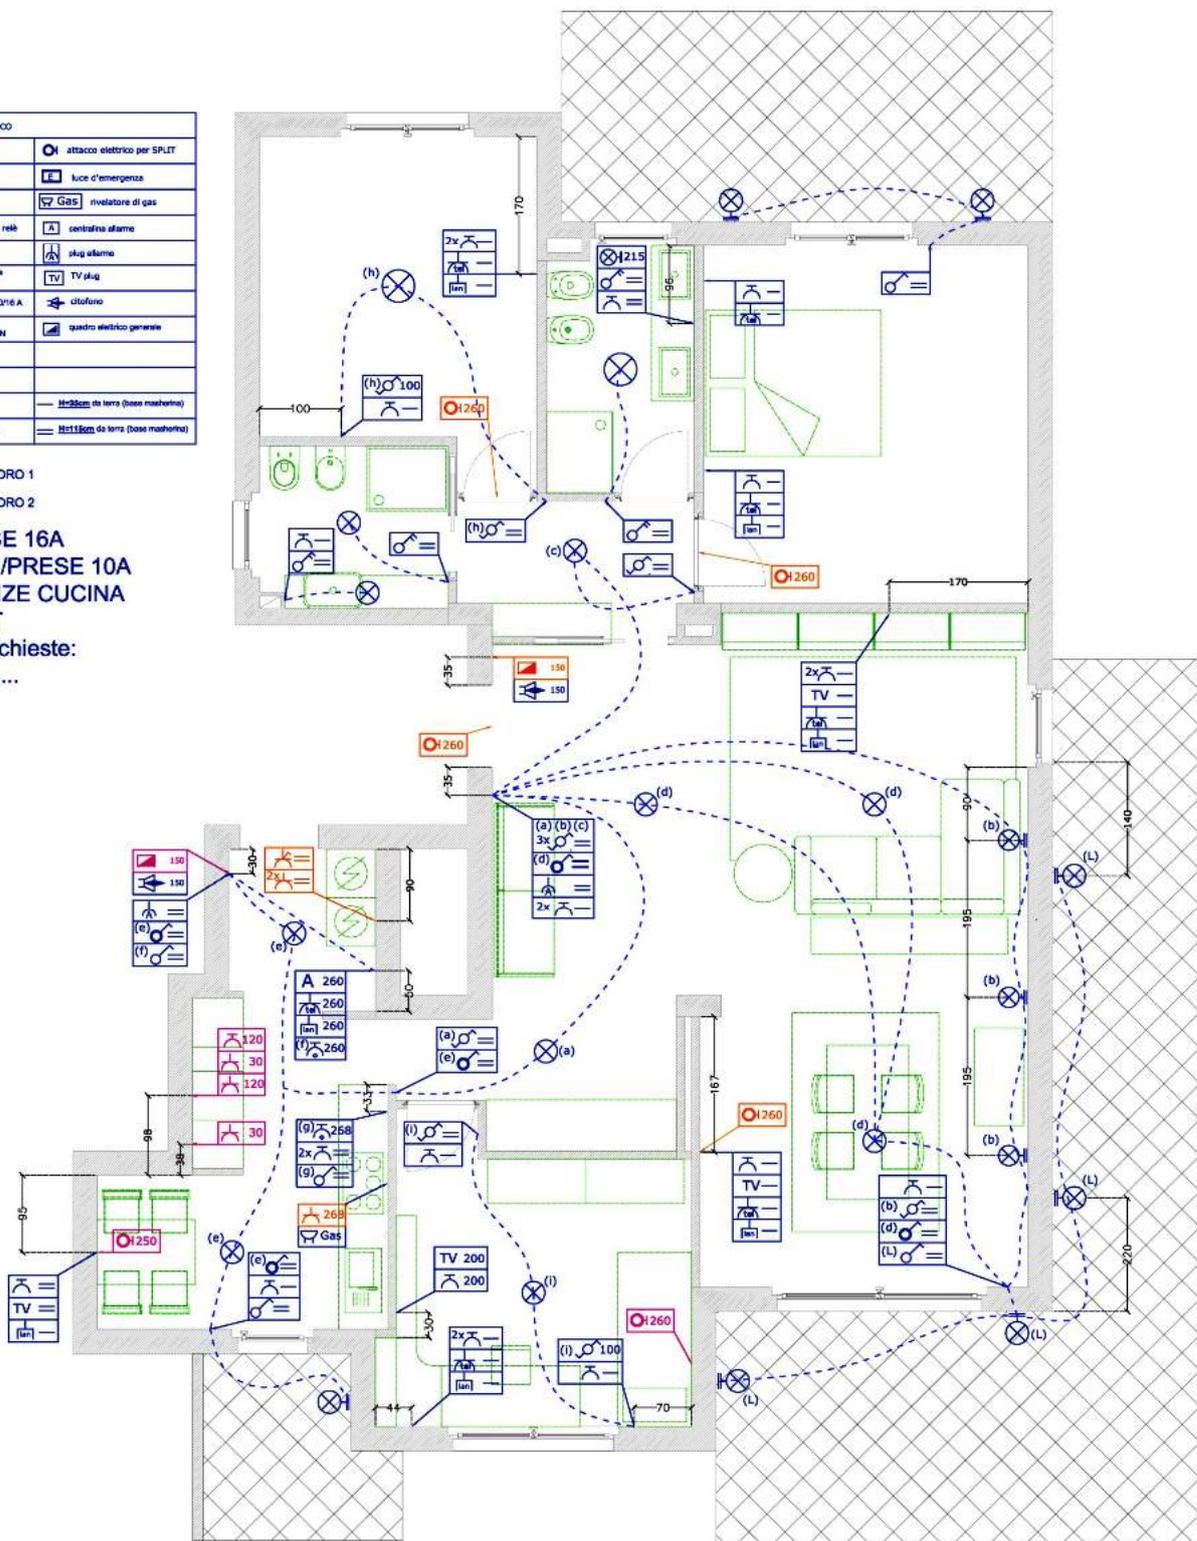

www.architettofacile.com

committente:		oggetto:	
		esecutivo pianta IMPIANTO ELETTRICO	
data:	foglio/scala:		
	A2 / 1:50		

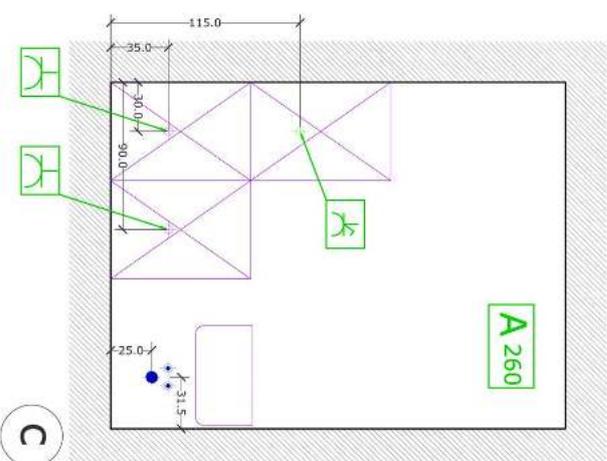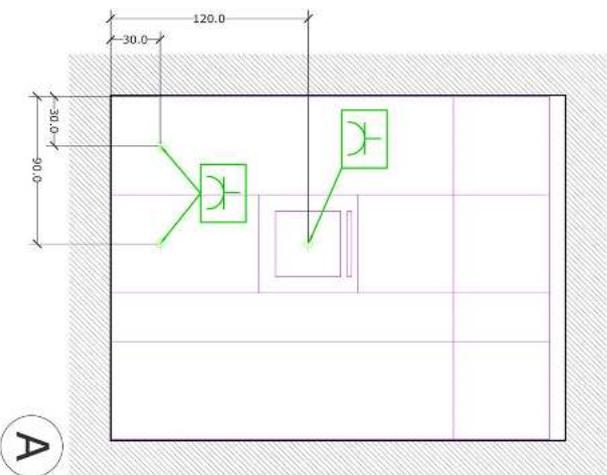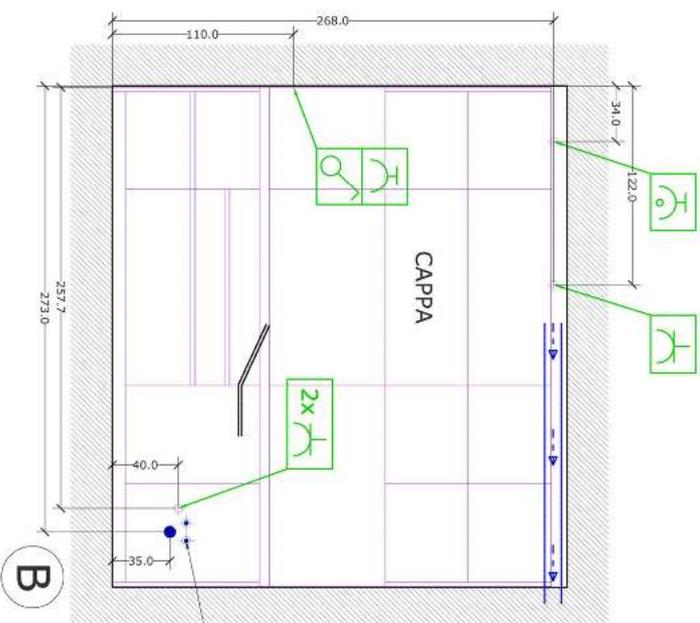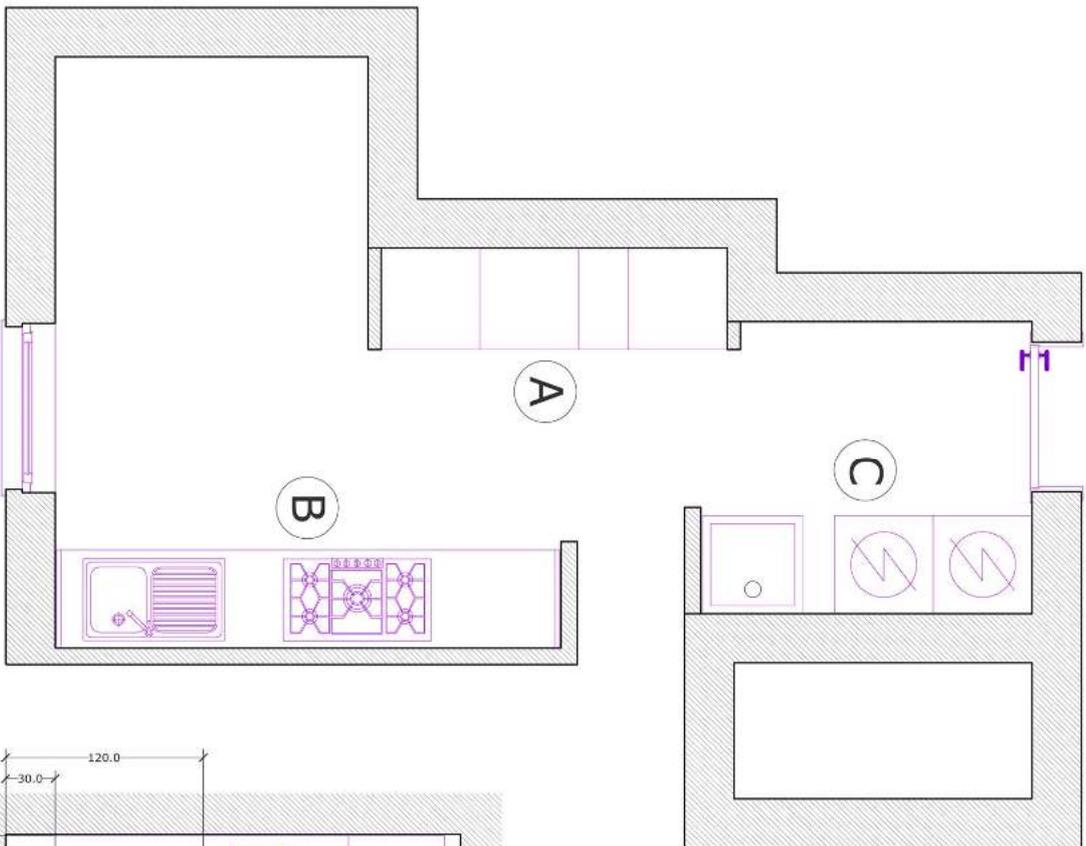

- presa comandata per fiammi scatto-penale
- interruzione per presa comandata barili
- presa di sicurezza P30 10/16 A
- tubo GAS, predisposizione Isiflata in posizione accessibile
- tubo aspirazione cappa da predisporre nella spessore del lamiera verso l'esterno
- scarico + attacchi idrici

- centralina allarme
- presa unel 10/16A+T, protetta con int. m.t. 16A+N
- presa di sicurezza P30 10/16 A

ATTENZIONE: rispettare le quote indicate per gli attacchi

la presente tavola integra e corregge eventualmente quanto riportato nel disegno esecutivo dell'impianto elettrico



www.architettofaccile.com

commitente:


oggetto:

data:

fooglio/scala:


1:50, 1:20

**CONTROSOFFITTI
CARTONGESSO
OPERE A FARSI**

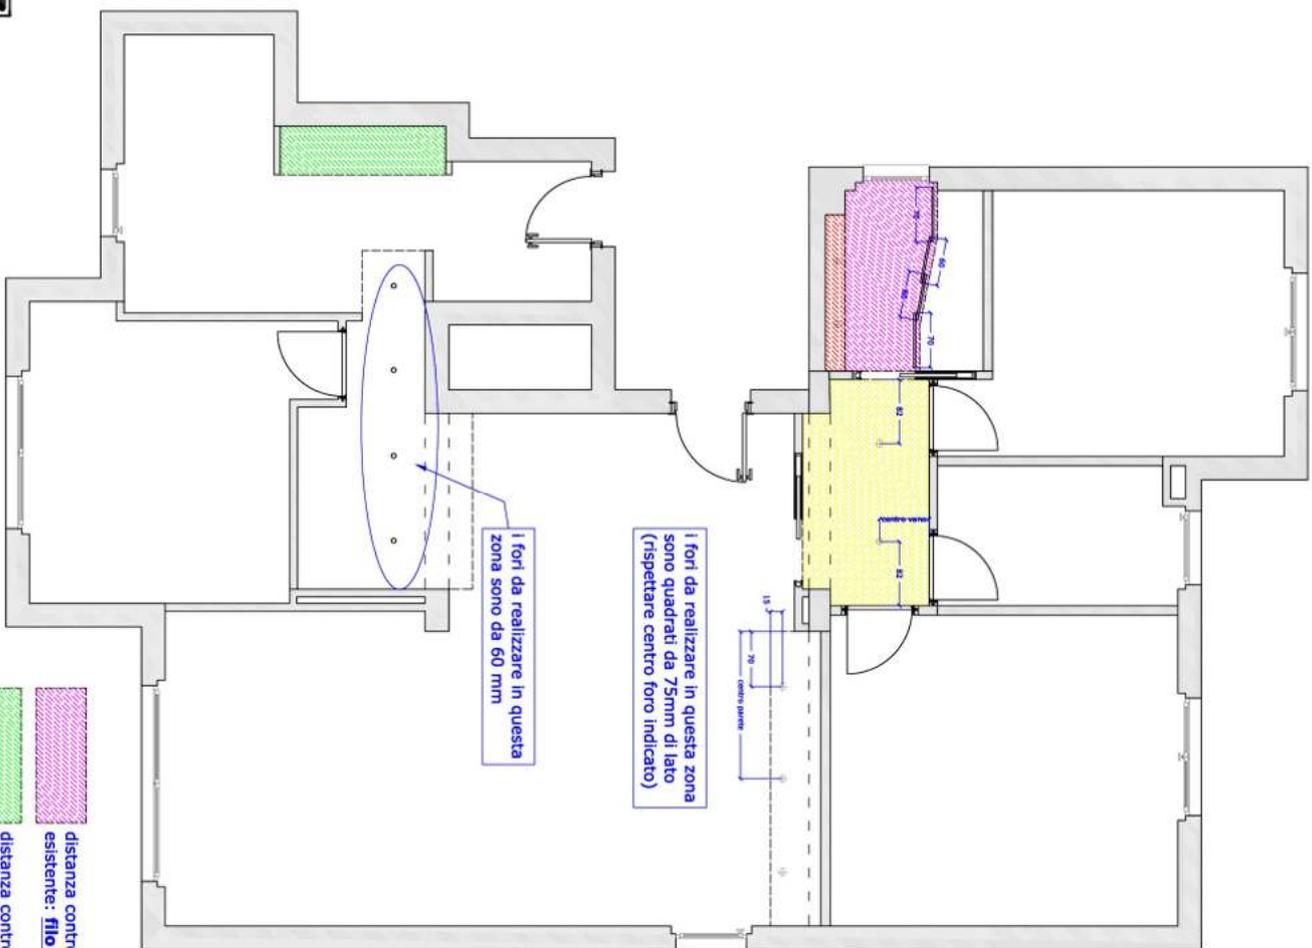


-  distanza controsoffitto finito dal soffitto esistente: **filo inferiore cassonetto**
-  distanza controsoffitto **finito** dal pavimento **finito**: 268,5 cm


**ATTENZIONE: USARE LASTRE DI CARTONGESSO
ESCLUSIVAMENTE DA 15 mm MIN / 20 mm MAX**

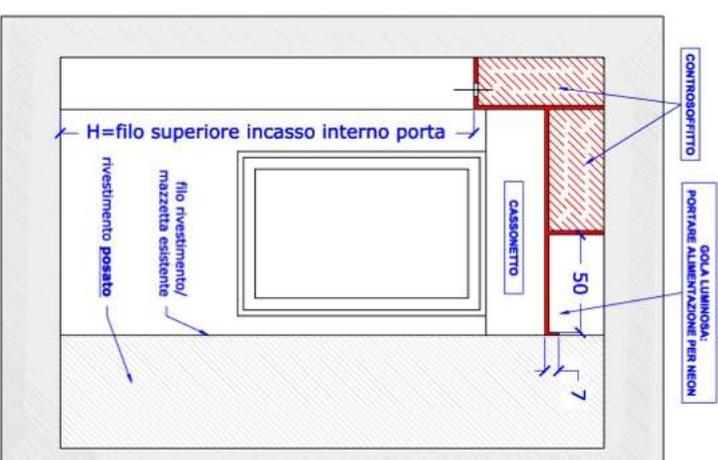

SEZIONE A-A

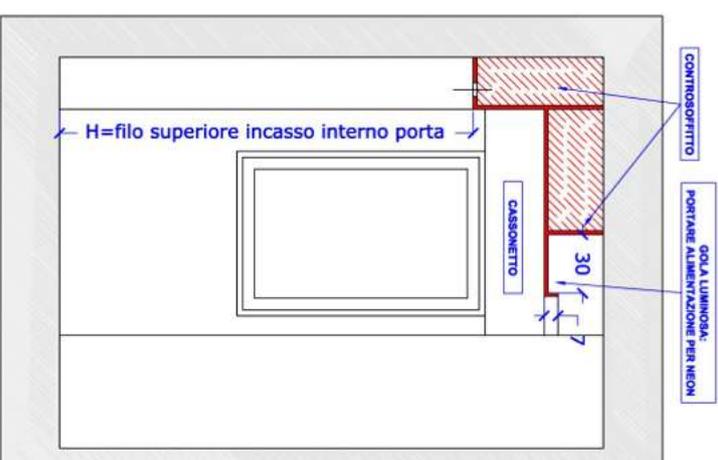

SEZIONE B-B

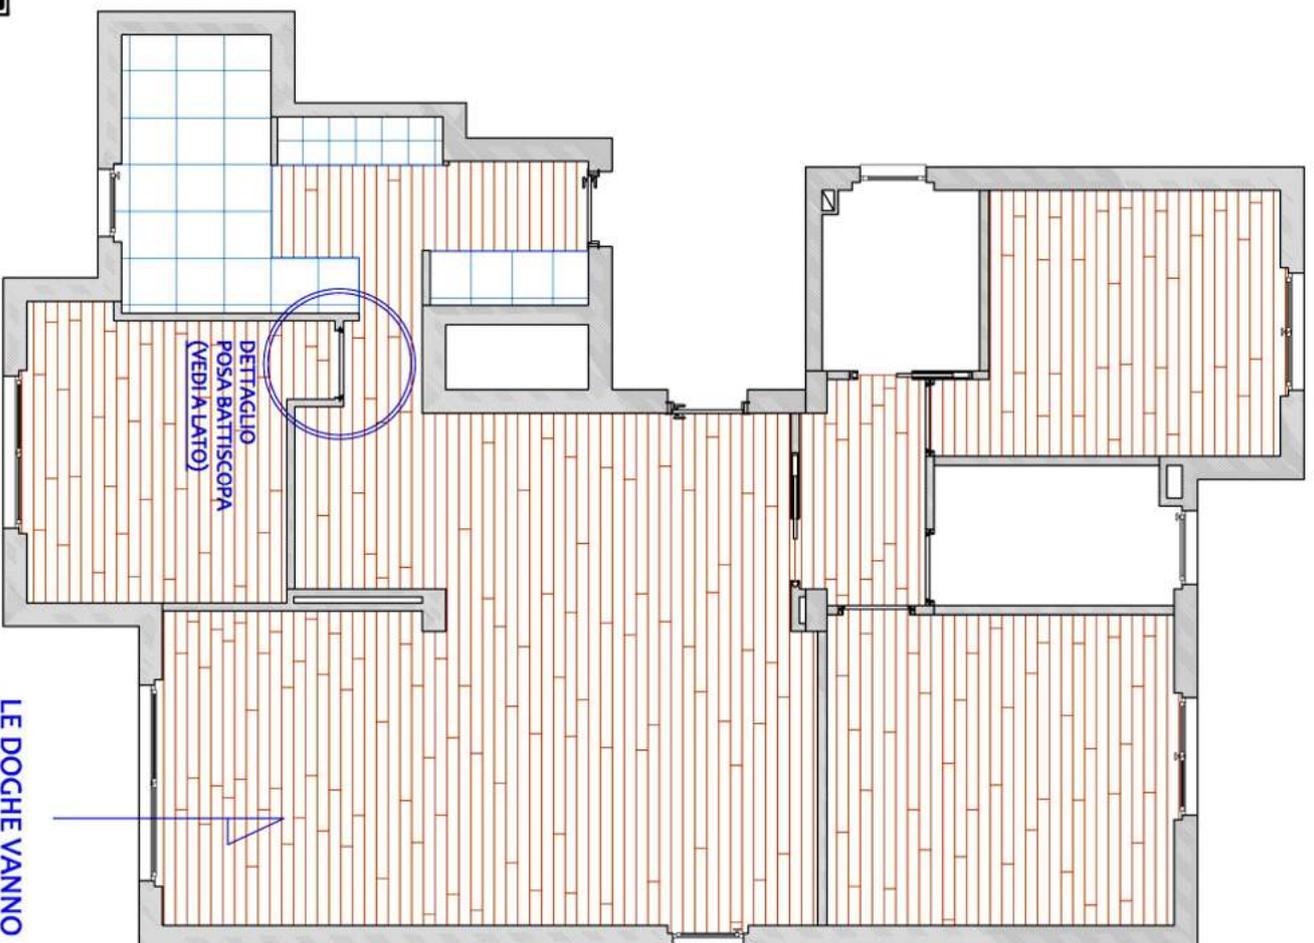


AF
Architetto Facile


www.architettofacile.com

COMMITTENTE:
OGGETTO:
POSIZIONE:
VERSO DI POSA:
DETTAGLI PER POSA
BATTISCOPA

data:
foglio/scala:
A2 /
1:50, 1:20

DETTAGLIO ASSONOMETRICO (VEDI Pianta)

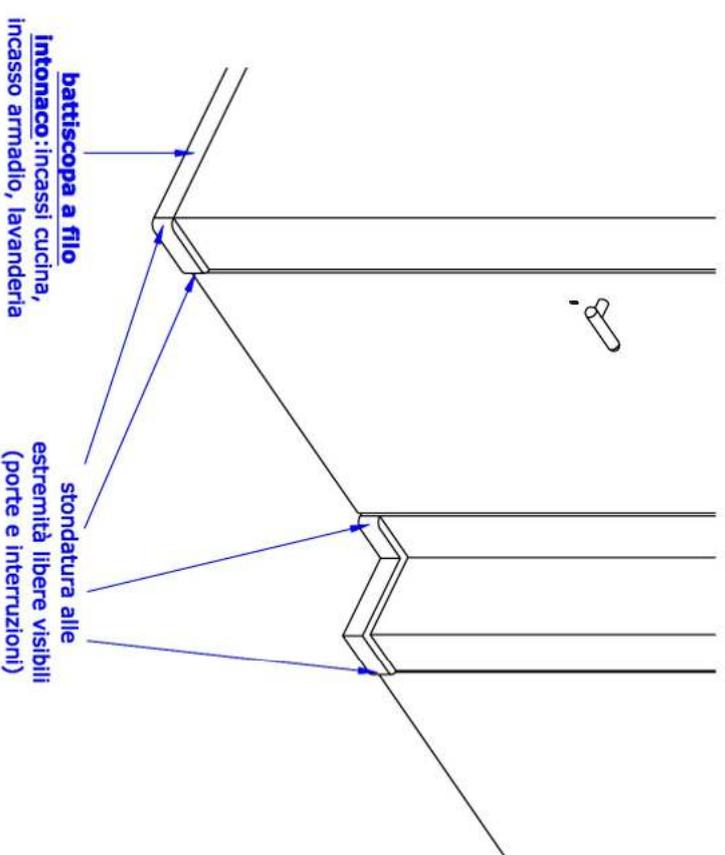

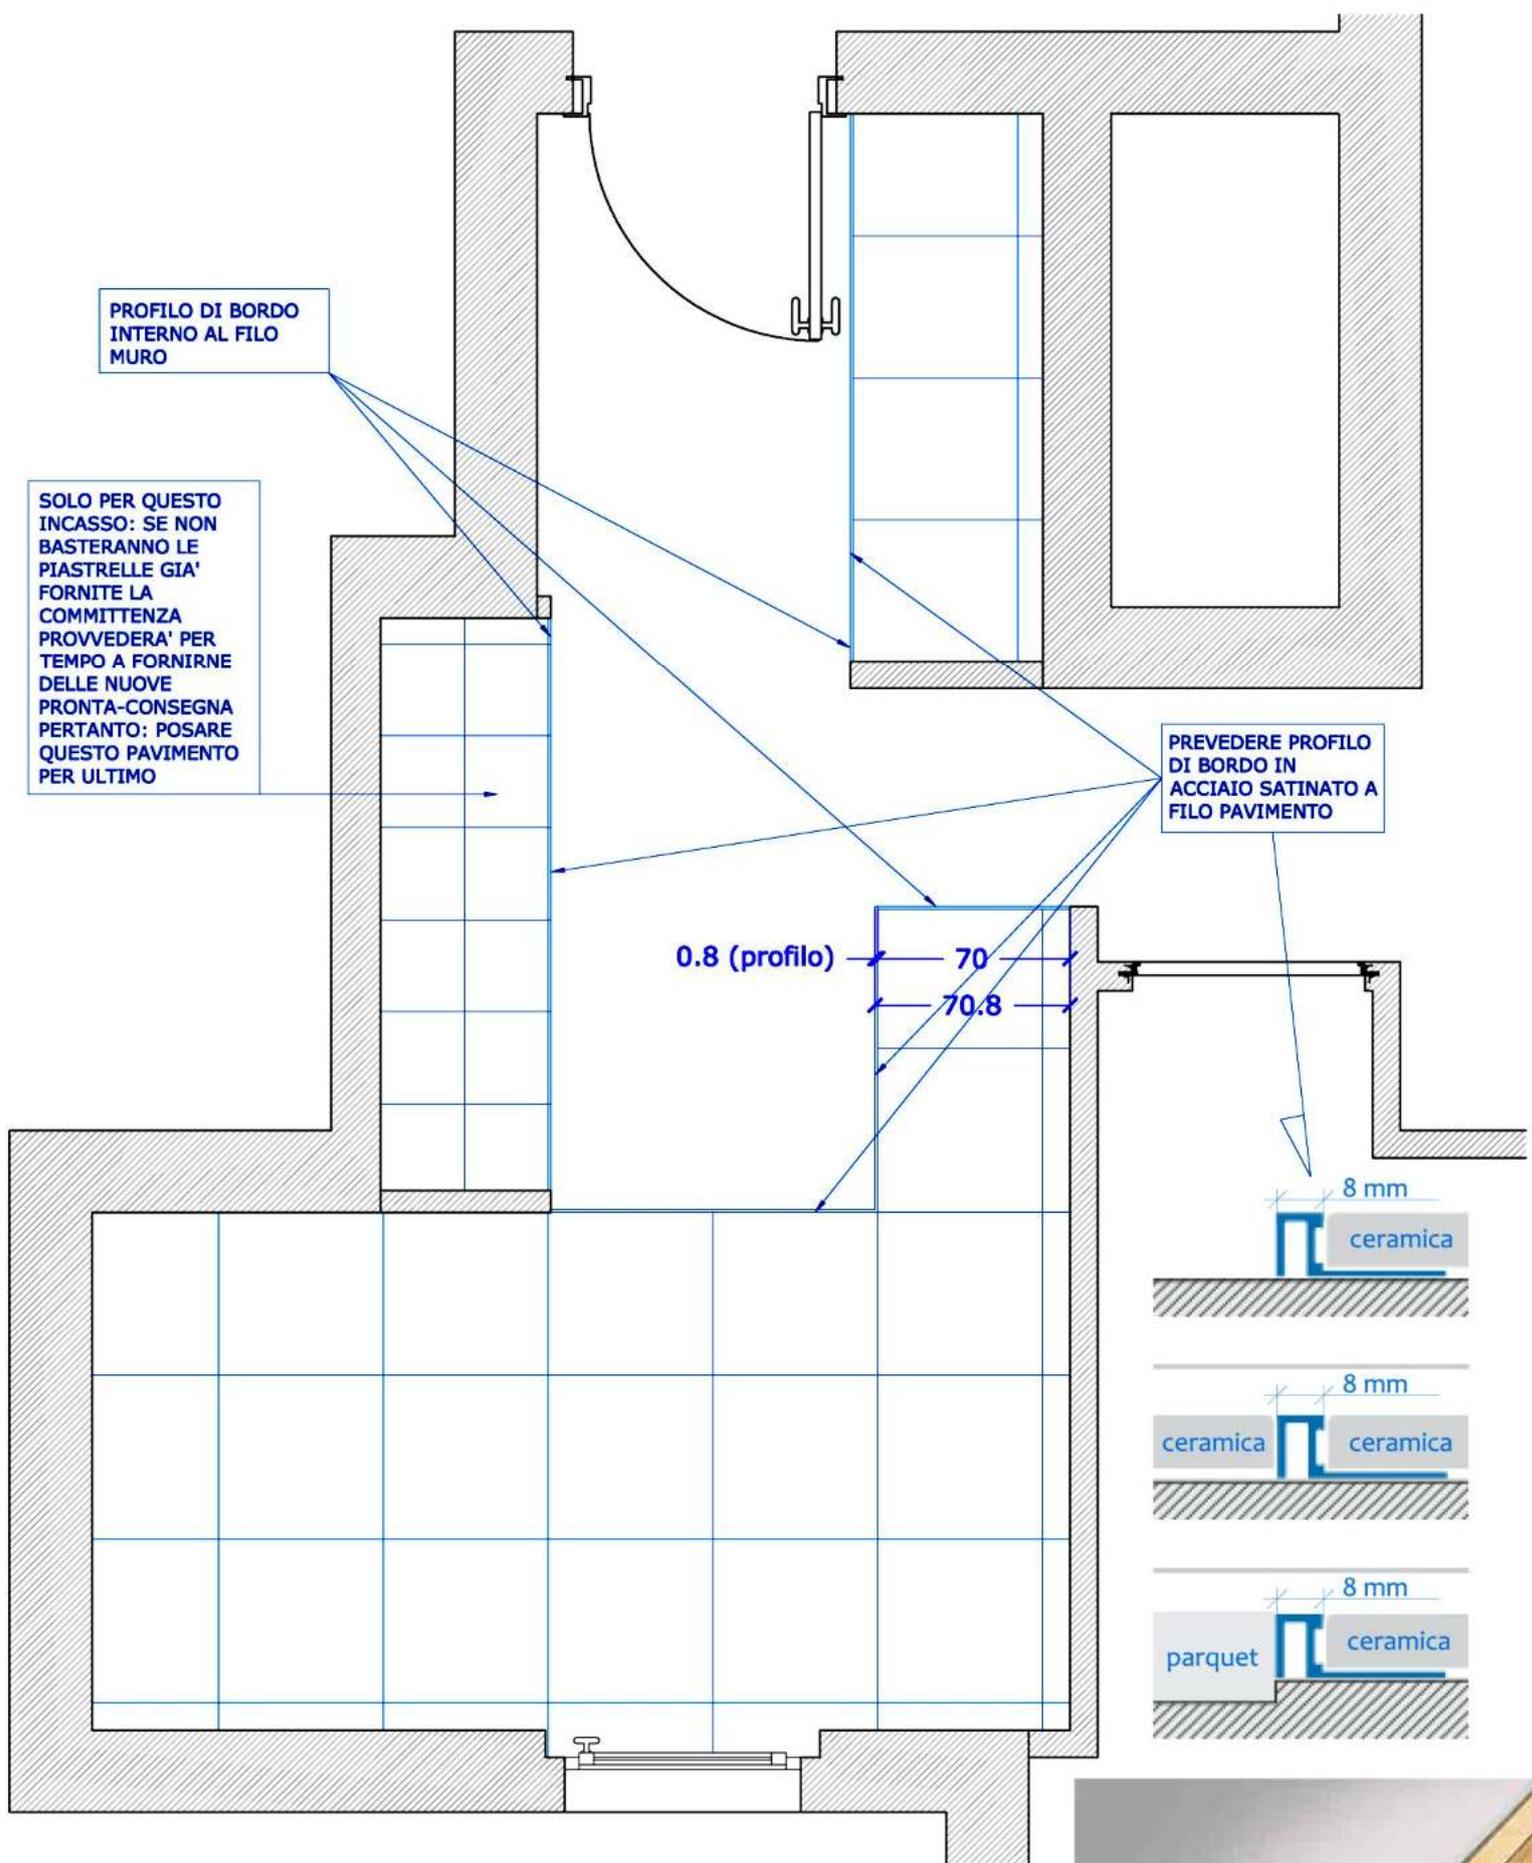


www.architettofacile.com

committente:		oggetto:
		DETTAGLI PER POSA PIASTRELLE ZONA CUCINA
data:	foglio/scala:	
	A3 / 1:20	

PROFILO CON RETE (per pareti in muratura finita da mm. 100-120) MODELLO A SPINGERE DESTRO

ATTENZIONE: e' fondamentale che la larghezza all'esterno del vano muro al grezzo **sia di 97cm**. Per quanto attiene alla larghezza al grezzo all'interno: se non fosse possibile realizzare la spalletta, portare la stessa larghezza di 97cm dell'esterno e riempire tutto a cemento rapido o schiuma

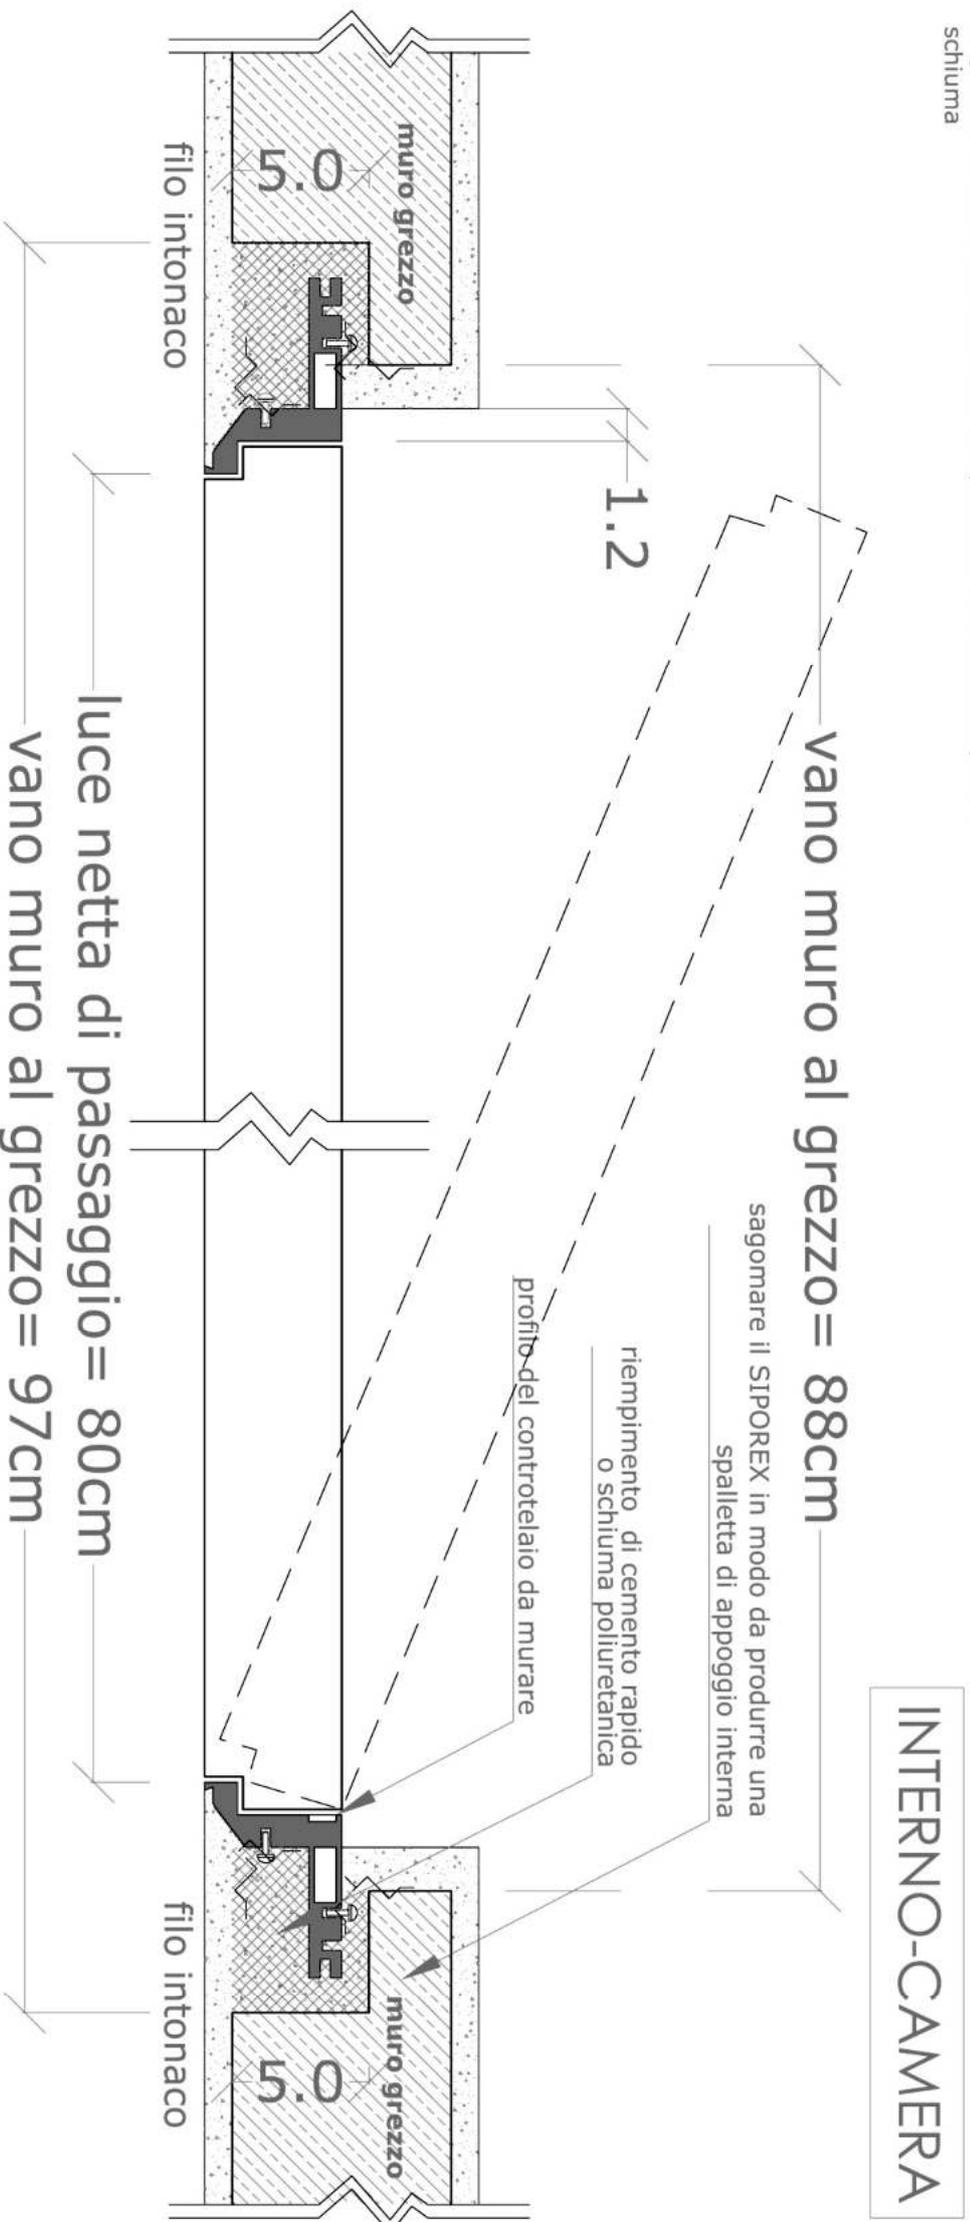

AF

ARCHITETTO FACILE

www.architettofatile.com

commitente:

oggetto:

INVISIBILE A
BATTENTE -
sezione orizzontale

data:

foglio/scala:

A3 / 1:2

ESTERNO-DISIMPEGNO

CALCOLO VANO MURO GREZZO

larghezza	luce passaggio + 170 mm
altezza	luce passaggio + 85 mm

